

Signature Not Verified
Digitally signed by VARVARA ZACHARAKI
Date: 2016.12.12 17:10:51 EET
Reason: Signed PDF (embedded)
Location: Athens, Ethniko Typografio

ΕΦΗΜΕΡΙΔΑ ΤΗΣ ΚΥΒΕΡΝΗΣΕΩΣ

ΤΗΣ ΕΛΛΗΝΙΚΗΣ ΔΗΜΟΚΡΑΤΙΑΣ

7 Δεκεμβρίου 2016 | ΤΕΥΧΟΣ Α.Α.Π. | Αρ. Φύλλου **269**

ΤΕΥΧΟΣ ΑΝΑΓΚΑΣΤΙΚΩΝ ΑΠΑΛΛΟΤΡΙΩΣΕΩΝ ΚΑΙ ΠΟΛΕΟΔΟΜΙΚΩΝ ΘΕΜΑΤΩΝ

ΠΕΡΙΕΧΟΜΕΝΑ

ΑΠΟΦΑΣΕΙΣ

Αριθμ. 85374 (1)

Κίνηση διαδικασίας σύνταξης μελέτης «Σχέδιο Χωρικής Οικιστικής Οργάνωσης Ανοικτής Πόλης (ΣΧΟΟΑΠ) ΔΕ Μήθυμνας», Δήμου Λέσβου, Ν. Λέσβου.

Ο ΓΕΝΙΚΟΣ ΓΡΑΜΜΑΤΕΑΣ ΑΠΟΚΕΝΤΡΩΜΕΝΗΣ ΔΙΟΙΚΗΣΗΣ ΑΙΓΑΙΟΥ

Έχοντας υπόψη:

1) Τις διατάξεις του Ν. 2503/30.05.1997 (ΦΕΚ 107/Α/1997).

2) Το Ν. 3852/04.06.2010 «Νέα Αρχιτεκτονική της Αυτοδιοίκησης και της Αποκεντρωμένης Διοίκησης - Πρόγραμμα Καλλικράτης», ΦΕΚ 87/Α/07.06.2010.

3) Το υπ' αριθμ. Π.δ. 143/2010 «Οργανισμός της Αποκεντρωμένης Διοίκησης Αιγαίου», (ΦΕΚ 236/Α/27.12.2010).

4) Την υπ' αριθμ. πράξη 4 της 04/02/2015 του Υπουργικού Συμβουλίου «Αποδοχή παραιτήσεων των Γενικών Γραμματέων των Αποκεντρωμένων Διοικήσεων της Χώρας».

5) Τις διατάξεις της παρ. 1, του άρθρου 28, του Ν. 4325/2015 (ΦΕΚ 47/Α/2015).

6) Τις διατάξεις του άρθρου 56, Κεφ. Γ, του Ν. 4257/2014 (ΦΕΚ 93/Α/14).

7) Το Ν. 1337/1983 (ΦΕΚ 33/Α/14.03.1983) «Πολεοδομική και Οικιστική Ανάπτυξη» και ιδιαίτερα τα άρθρα 2, 3, 4 και 5 όπως τροποποιήθηκαν μεταγενέστερα και ισχύουν σήμερα.

8) Το Ν. 2508/1997 (ΦΕΚ 124/Α/13.06.1997) «Βιώσιμη οικιστική ανάπτυξη των πόλεων και οικισμών της χώρας και άλλες διατάξεις», ιδιαίτερα τα άρθρα 4 και 5.

9) Το υπ' αριθμ. οικ.5729/17.11.2016 αίτημα του Δήμου Λέσβου για την κίνηση της διαδικασίας σύνταξης του ΣΧΟΟΑΠ Δ.Ε. Μήθυμνας.

10) Τις υπ' αριθμ. οικ.2241/10.04.2008, οικ.4884/16.07.2009 αποφάσεις Γενικού Γραμματέα Περιφέρειας Βορείου Αιγαίου σχετικά με την ένταξη της μελέτης στο Π.Ε.Π. Αιγαίου 2000-2006.

11) Την υπ' αριθμ. οικ. 4918/22.10.2010 απόφαση Γενικού Γραμματέα Περιφέρειας Βορείου Αιγαίου για ένταξη της μελέτης στο ΕΠ «Κρήτη και Νήσοι Αιγαίου».

12) Την υπ' αριθμ. 12/2009 απόφαση της Δημαρχιακής Επιτροπής Δήμου Μήθυμνας «περί έγκρισης πρακτικών για την επιλογή αναδόχου εκπόνησης της μελέτης Σχέδιο χωρικής και οικιστικής οργάνωσης ανοιχτής πόλης ΣΧΟΟΑΠ Δήμου Μήθυμνας» για την ανάθεση της μελέτης ΣΧΟΟΑΠ Δήμου Μήθυμνας.

13) Το από 23/6/2009 Ιδιωτικό συμφωνητικό ανάθεσης εκπόνησης της μελέτης «Σχέδιο Χωρικής Οικιστικής Οργάνωσης Ανοικτής Πόλης (ΣΧΟΟΑΠ) Δήμου Μήθυμνας» μεταξύ του Δημάρχου Μήθυμνας Στέλιου Καραντώνη που εκπροσωπεί το Δήμο Μήθυμνας (Εργοδότης) και της σύμπραξης μελετητών «Χριστόφορου Ν. Μανδυλά, Ηρακλή Ν. Πιτσιλαδή, Παναγιώτη Ο. Ανδρικού και Ακινδύνας Ν. Χατζηαντωνίου» (ανάδοχος) που εκπροσωπείται από τον Χριστόφορο Μανδυλά.

14) Το γεγονός ότι η μετέπειτα έγκριση της κίνησης διαδικασίας δεν παρακωλύει τον υπόψη σχεδιασμό και την πραγματοποίηση όλων των σταδίων του (Α΄, Β1, Β2) καθότι αφορά σε τυπική διαδικασία που εκ παραδρομής δεν πραγματοποιήθηκε αμέσως μετά την από 23/6/2009 σχετική ανάθεση του υπόψη ΣΧΟΟΑΠ.

15) Το γεγονός ότι σύμφωνα με (11) σχετική απόφαση το ποσό της ιδίας συμμετοχής ανέρχεται σε 00 ευρώ και συνεπώς με την παρούσα απόφαση δεν προκαλείται δαπάνη σε βάρος του προϋπολογισμού του Δήμου και του κρατικού προϋπολογισμού.

16) Την υπ' αριθμ. 45076/5738/02.10.12 απόφαση Γενικού Γραμματέα Αποκεντρωμένης Διοίκησης Αιγαίου (ΦΕΚ 3181/Β/29.11.2012) περί παροχής εξουσιοδότησης πράξεων και εγγράφων με εντολή Γενικού Γραμματέα.

17) Το γεγονός ότι με βάση την τελευταία πρόταση του άρθρου 2 της παραπάνω σχετικής απόφασης η υπογραφή της παρούσας ανήκει στον Γενικό Γραμματέα Αποκεντρωμένης Διοίκησης Αιγαίου, αποφασίζουμε:

Την έγκριση της κίνησης διαδικασίας σύνταξης μελέτης «Σχέδιο Χωρικής Οικιστικής Οργάνωσης Ανοικτής Πόλης (ΣΧΟΟΑΠ) ΔΕ Μήθυμνας (πρώην Δήμος)» του Δήμου Λέσβου, Ν. Λέσβου. Τα όρια του υπόψη ΣΧΟΟΑΠ απεικονίζονται στο συνημμένο, θεωρημένο από την προϊσταμένη της Δ/νσης Δόμησης, χάρτη κλ. 1:50.000, που περιλαμβάνει όλη την έκταση της ΔΕ σύμφωνα με τον Ν. 3852/2010, με την προϋπόθεση ότι εναρμονίζεται με:

• Τις κατευθύνσεις Χωροταξικής Πολιτικής του Γενικού Πλαισίου Χωροταξικού Σχεδιασμού και Αειφόρου Ανάπτυξης (αρ. 6876/4871/ΦΕΚ-Α΄/128/03.07.2008 κοινή υπουργική απόφαση) ως ισχύει.

• Το Περιφερειακό Πλαίσιο Χωροταξικού Σχεδιασμού και Αειφόρου Ανάπτυξης Περιφέρειας Βορείου Αιγαίου (αρ. 26297/ΦΕΚ-Β΄/1473/09.10.2003 απόφαση Υπουργού ΠΕ.ΧΩ.Δ.Ε.).

• Τα Ειδικά Πλαίσια Χωροταξικού Σχεδιασμού και Αειφόρου Ανάπτυξης (Ε.Π.Χ.Σ.Α.Α.) για τις ανανεώσιμες πηγές ενέργειας (ΦΕΚ 2464/Β/2008) τον τουρισμό (ΦΕΚ 1138/Β/2009), την βιομηχανία (ΦΕΚ 151/ΑΑΠΘ/2009) καθώς επίσης και των εγκεκριμένων Ειδικών Πλαισίων Χωροταξικού Σχεδιασμού και Αειφόρου Ανάπτυξης ως ισχύουν.

• Τη λοιπή σχετική νομοθεσία (Ν. 1337/1983, Ν. 2508/1997, Ν. 2545/1997, Ν. 3937/2011 και Ν. 1650/1986, Ν. 3010/2002, Ν. 4014/2011, Ν. 4030/2011, Ν. 4067/2012, Ν. 4071/2012, Ν. 4072/2012 κ.λπ.

• Τις σχετικές εγκεκριμένες προδιαγραφές και οδηγίες σύνταξης μελετών ΣΧΟΟΑΠ (απόφ. 37691/2007 - ΦΕΚ 1902 Β΄/14-09-2007, απόφ. 9572/1845/2000 - ΦΕΚ 209 Δ΄/7-4-2000, αριθμ. 48859/13-11-2008 έγγραφο Δ/νσης Πολ/κού Σχεδιασμού ΥΠΕΧΩΔΕ κ.λπ.).


Ο χάρτης των διοικητικών ορίων της ΔΕ Μήθυμνας, που συνοδεύει την παρούσα απόφαση, θεωρείται και υπογράφεται από την Αν. Προϊσταμένη της Αρμόδιας Διεύθυνσης ΠΕ.ΧΩ.ΣΧ.Β. Αιγαίου, Α.Δ.Α.

Η απόφαση αυτή να δημοσιευθεί στην Εφημερίδα της Κυβερνήσεως.

Πειραιάς, 29 Νοεμβρίου 2016

Ο Ασκών καθήκοντα Γενικού Γραμματέα
Αποκεντρωμένης Διοίκησης

ΝΙΚΟΣ ΘΕΟΔΩΡΙΔΗΣ

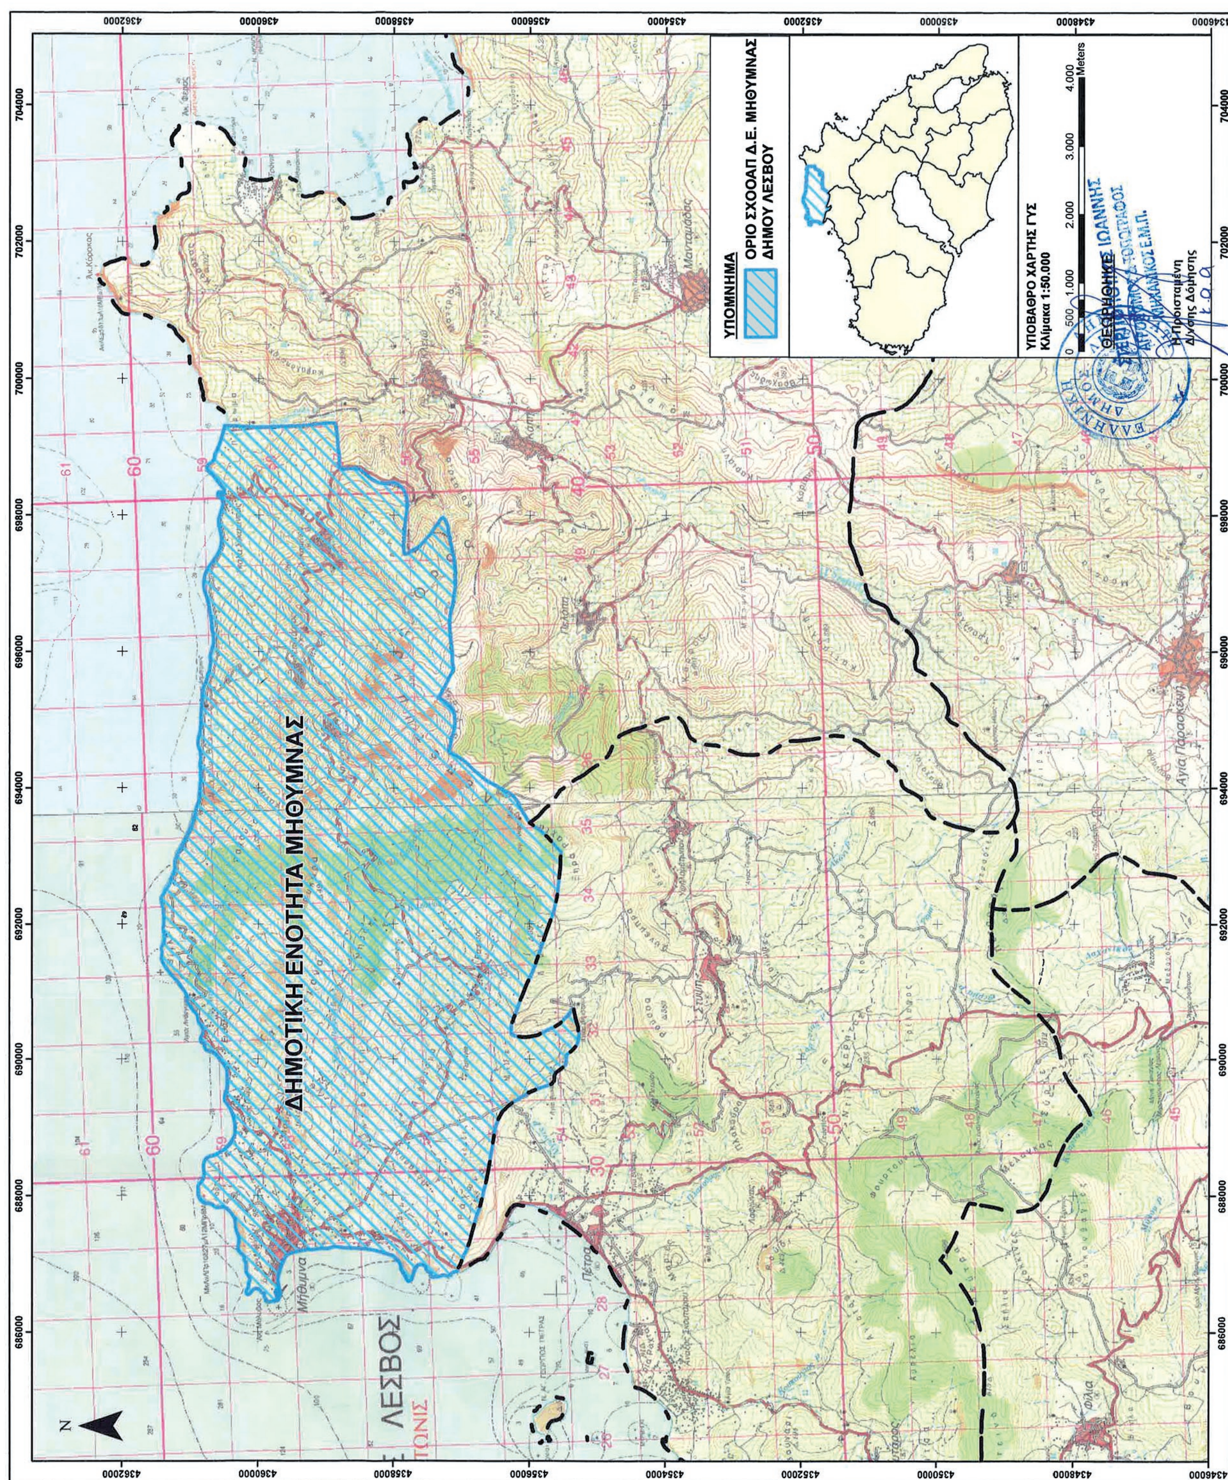

ΕΘΝΙΚΟ ΤΥΠΟΓΡΑΦΕΙΟ
Για τεχνικούς λόγους στο σχεδιάγραμμα, από το ηλεκτρονικό αρχείο, έγινε σμίκρυνση κατά ποσοστό 45%

Αριθμ. 4280/188792 (2)

Επαναδημοσίευση της υπ' αριθμ. 4971/ΕΠΑ 877/ 23-6-1988 (ΦΕΚ 607 Δ΄/1988) απόφασης Νομάρχη Ευβοίας «Καθορισμός ορίων, όρων και περιορισμών δόμησης και κατηγοριοποίηση του οικισμού ΜΟΥΡΤΕΡΗ της Κοινότητας Οκτωνιάς του Νομού Ευβοίας» με το συνημμένο διάγραμμα αυτής σύμφωνα με τις διατάξεις του άρθρου 36 του Ν. 3756/2009.

«Αριθμ. 4971/ΕΠΑ877

Καθορισμός ορίων, όρων και περιορισμών δόμησης και κατηγοριοποίηση του οικισμού ΜΟΥΡΤΕΡΗ της Κοινότητας Οκτωνιάς του Νομού Εύβοιας.

Ο ΝΟΜΑΡΧΗΣ ΕΥΒΟΙΑΣ

Έχοντας υπόψη:

1. Τις διατάξεις του από 24.4.1985 Π.δ. (ΦΕΚ 181 Δ΄/3.5.1985) «Περί τρόπου καθορισμού ορίων οικισμού της χώρας, κατηγορίες αυτών και καθορισμός όρων και περιορισμών δόμησης».

2. Τις προτάσεις των ιδιωτών μελετητών Μηχανικών, στους οποίους ανατέθηκε σχετική μελέτη στα πλαίσια του προγράμματος των ανοικτών πόλεων, που αφορούν στον προσδιορισμό των ορίων των υπόψη οικισμών.

3. Τα δελτία αρχιτεκτονικής αναγνώρισης των οικισμών που συμπληρώθηκαν από τους προαναφερόμενους μελετητές κατά τις υποδείξεις των σχετικών προδιαγραφών του Υ.Χ.Ο.Π.

4. Τα πληθυσμιακά στοιχεία της τελευταίας απογραφής του κράτους της ΕΣΥΕ.

5. Την υπ' αριθμ. 90/29.11.1987 απόφαση του Κοινοτικού Συμβουλίου Οκτωνίας.

6. Την υπ' αριθμ. πρωτ. 3137/ΕΠΑ585/15.6.1988 εισήγηση Τ.Π. και Π.Ε. προς το ΣΧΟΠ Νομού Εύβοιας.

7. Την υπ' αριθμ. 2η γνωμοδότηση του 14ου/1988 πρακτικού του ΣΧΟΠ του Νομού Εύβοιας.

8. Το υπ' αριθμ. 90/20.4.1988 έγγραφο του Δασαρχείου Αλιβερίου, αποφασίζουμε:

Ι. Κατατάσσουμε τον οικισμό ΜΟΥΡΤΕΡΗ της Κοινότητας Οκτωνιάς σύμφωνα με το άρθρο 2 του από 24.4.1985 Π.δ/τος (ΦΕΚ 181 Δ΄/3.5.1985) στις παρακάτω κατηγορίες:

ΜΟΥΡΤΕΡΗ: Παραλιακός, αδιάφορος, στάσιμος, διάσπαρτος και μικρός οικισμός.

ΙΙ. Καθορίζουμε:

1) Τα όρια του οικισμού ΜΟΥΡΤΕΡΗ Κοινότητας Οκτωνιάς του Νομού Εύβοιας με στοιχεία για τον οικισμό ΜΟΥΡΤΕΡΗ:

Τμήμα Α' (1, 2, 3, 4, 5, 6, 7, 8, 9, 10, 11, 12, 13, 14, 15, 16, 1).

Τμήμα Β΄ (1, 2, 3, 4, 5, 6, 7, 8, 9, 10, 11, 12, 13, 1) όπως αυτά φαίνονται στα συνοδευτικά της παρούσας σχεδιαγράμματα σε κλ. 1:5000, που έχουν θεωρηθεί από τον Προϊστάμενο Τ.Π. και Π.Ε. και που αποτελούν αναπόσπαστα μέρη της απόφασης αυτής και συντάχθηκαν βάσει στοιχείων χαρτών και επιτόπου ελέγχου.

2) Σειρά ισχύος για περίπτωση ασυμφωνίας, πρώτον το σχέδιο και δεύτερον το κείμενο της περιγραφής των ορίων.

ΙΙΙ. Καθορίζουμε τους ακόλουθους Γενικούς και Ειδικούς όρους και περιορισμούς δόμησης.

Α' Γενικοί όροι Δόμησης

Εντός των ορίων των οικισμών ισχύουν οι γενικοί όροι δόμησης που προβλέπονται από το Π.δ. ΦΕΚ 181 Δ΄/ 3.5.1985 και για τον οικισμό ΜΟΥΡΤΕΡΗ αρτιότητα γηπέδου 500 τ.μ.

Κατά παρέκκλιση εντός των ορίων των οικισμών θεωρούνται άρτια τα οικόπεδα, με όποιο εμβαδόν είχαν στις 3.5.1985 ημέρα δημοσίευσης του από 24.4.1985 δ/τος.

Β' Ειδικοί όροι δόμησης

Για τον οικισμό ΜΟΥΡΤΕΡΗ Κοινότητας Οκτωνιάς τους ειδικούς όρους δόμησης που αναγράφονται στην καρτέλα, που συνοδεύει την παρούσα, κάθε φορά.

IV. α) Πριν από οποιαδήποτε κατάτμηση οικοπέδων εντός των ορίων του οικισμού θα πρέπει να θεωρείται το σχετικό τοπογραφικό διάγραμμα από το Τ.Π. και Π.Ε. (Τμήμα Ε.Π.Α.) της Νομαρχίας, ώστε να εξασφαλίζεται η συνέχεια των υπαρχόντων κοινόχρηστων χώρων και η δημιουργία νέων κοινόχρηστων χώρων σύμφωνα με τα οριζόμενα στις διατάξεις της παρ. 1 του άρθρου 6 του από 24.4.1985 δ/τος.

β) Να εξασφαλίζεται οπωσδήποτε η συνέχεια των υφισταμένων ή εγκεκριμένων δρόμων του οικισμού.

Κατά τα λοιπά ισχύουν τα οριζόμενα στο δ/γμα της 24.4.1985 (ΦΕΚ 181 Δ΄/3.5.1985).

V. Το διάγραμμα που συνοδεύει την απόφαση (χάρτης Π-1.1 κλ. 1:5000) θα ευρίσκεται αναρτημένο στα Γραφεία του Τ.Π. και Π.Ε. Εύβοιας - Τομέας Ε.Π.Α. για το χρονικό διάστημα 15 ημερών από τη δημοσίευση της παρούσας στο ΦΕΚ.

VI. Η απόφαση αυτή οριοθέτησης του οικισμού καθώς και οι καρτέλες των ειδικών όρων δόμησης που τη συνοδεύουν να δημοσιευθεί στην Εφημερίδα της Κυβερνήσεως και να ισχύει από τη δημοσίευση.

Χαλκίδα, 23 Ιουνίου 1988


Ο Νομάρχης

ΝΙΚΟΣ ΜΙΧΑΛΟΠΟΥΛΟΣ»


Λαμία, 21 Νοεμβρίου 2016

Ο Ασκών καθήκοντα Γενικού Γραμματέα Αποκεντρωμένης Διοίκησης

ΗΛΙΑΣ ΤΣΕΛΙΓΚΑΣ

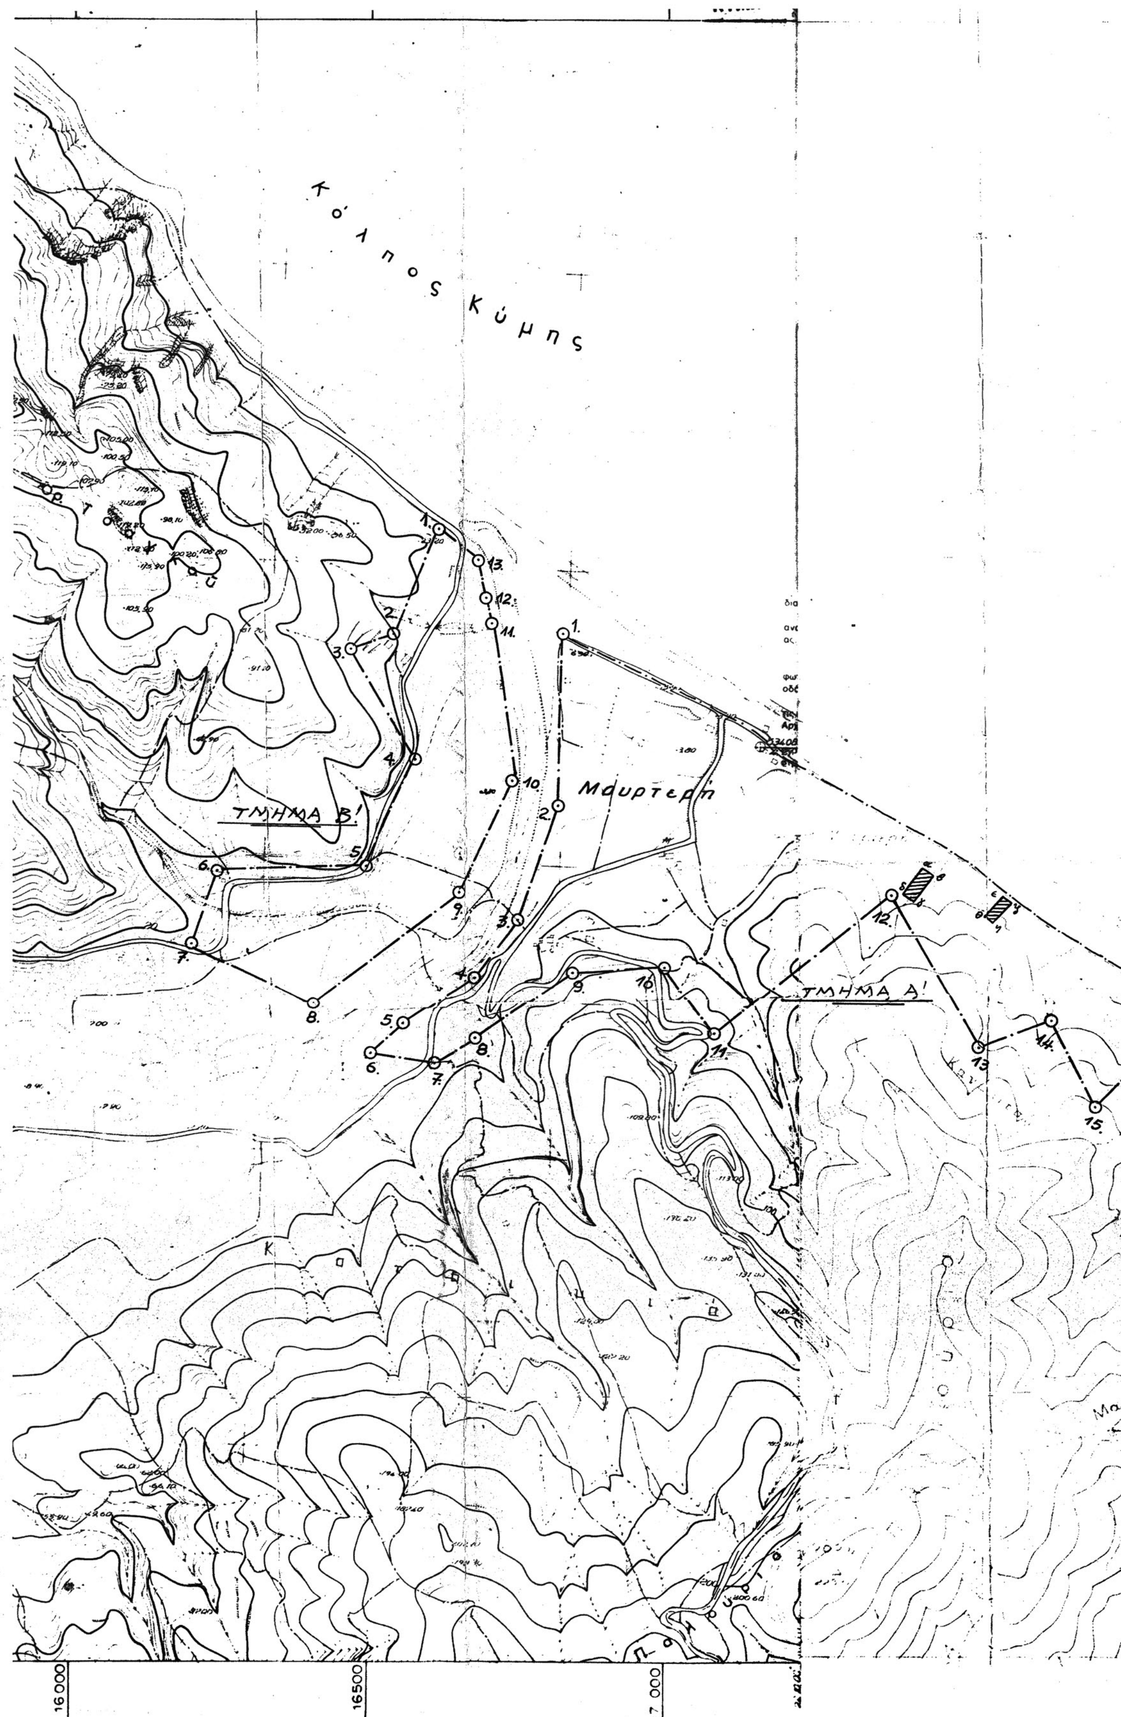

ΕΘΝΙΚΟ ΤΥΠΟΓΡΑΦΕΙΟ
Για τεχνικούς λόγους στο σχεδιάγραμμα, από το ηλεκτρονικό αρχείο, έγινε σμίκρυνση κατά ποσοστό 39%

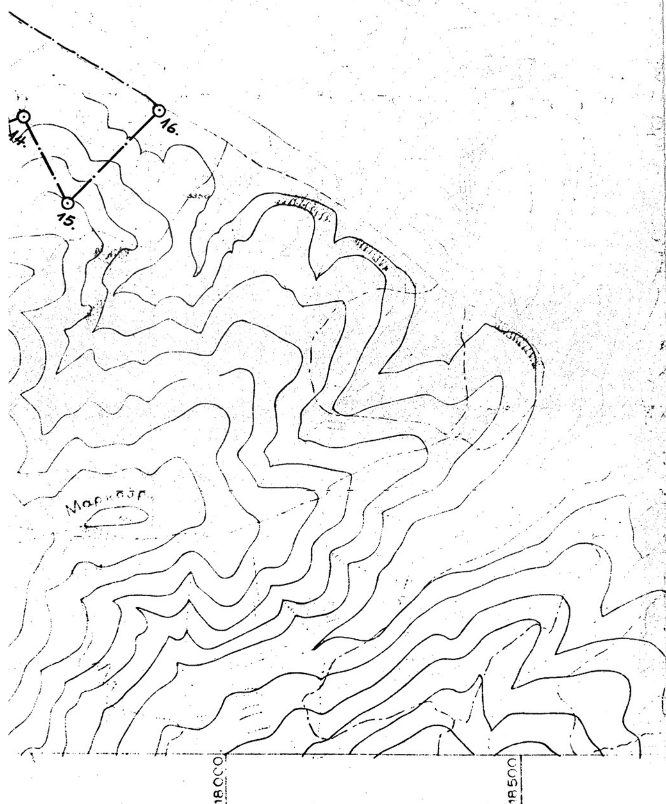

Οικισμος: "ΜΟΥΡΤΕΡΗ"

ΥΠΟΜΝΗΜΑ

- — · — · Οριο ΟΤΑ
- ● ▬ ● ▬ ● Οριο οικισμου
- 1.2.3 ...... Ονομασιες

ΟΡΙΑ ΟΙΚΙΣΜΟΥ "ΜΟΥΡΤΕΡΗ"

ΤΜΗΜΑ Α'

1. Β.Δ. γωνία ιδιοκτησίας Κληρον. Παναγιώτη Κ. Κωνσταντίου.
2. Ν.Δ. γωνία ιδιοκτησίας Κληρον. Ευάγγελου Κ. Κωνσταντίου.
3. Ν.Δ. γωνία κτίσματος Σταμάτιου Μαντασά.
4. Ν.Δ. γωνία οικίας Παναγιώτας συζ. Δημ. Μπουλή.
5. Ν.Δ. γωνία κτήματος κληρον. Κων-νου Δ. Σαλή.
6. Ν.Δ. γωνία κτήματος Αθανάσιου Β. Μπέλλου.
7. Ν.Δ. γωνία οικίας Αθανάσιου Β. Μπέλλου.
8. Ν.Δ. γωνία σταυλαποθήκης Παναγιώτας Μπουλή.
9. Ν.Δ. γωνία οικίας Δαμιανού Γρυπάρη & Δημήτριου Τζεβελάκου.
10. Ν.Α. γωνία οικίας Παναγιώτη Μπαρόλα.
11. Ν.Α. γωνία κτήματος Παναγιώτη Δ. Μπαρόλα.
12. Ν.Δ. γωνία κτίσματος Αθανάσιου Σαλή.
13. Ν.Α. γωνία κτήματος Κων-νου Δ. Παππά.
14. Β.Α. γωνία ιδιωτικής δεξαμενής Αφών Λύκου.
15. Ν.Α. γωνία κτήματος Κληρον. Αναστάσιου Γ. Καρυστινού.
16. Ν.Α. γωνία ιδιοκτησίας Δέσποινας Βασιλ. Χαρέμη (επί του δρόμου).

ΤΜΗΜΑ Β'

1. Β.Δ. γωνία κτήματος Ευάγγελου Δ. Παππά.
2. Β.Δ. γωνία οικίας Νικόλαου Θεοδώρου.
3. Ν.Δ. γωνία ιδιοκτησίας Νικόλαου Θεοδώρου (στο δρόμο).
4. Ν.Δ. γωνία οικίας Βασίλειου Ε. Μανδραβέλου.
5. Ν.Δ. γωνία αποθήκης Κληρ. Σπύρου Παππά.
6. Β.Δ. γωνία ιδιοκτησίας Γεώργιου Ε. Παππά.
7. Ν.Δ. γωνία αποθήκης Κληρον. Γεώργιου Α. Παππά.
8. Ν.Δ. γωνία κτήματος Ευάγγελου Θ. Λαγού.
9. Ν.Α. γωνία οικίας Ελένης συζ. Δημ. Τσούτη.
10. Ν.Α. γωνία οικίας Νικόλαου Καραμάνου.
11. Ν.Α. γωνία αντλιοστάσιου Ιωάννη Σορόλκου.
12. Β.Α. γωνία κτήματος Βασίλειου Ε. Καραμάνου
13. Β.Α. γωνία κτήματος Κοσμά Κοσμάτου.

Σημείωση:

Εξαιρούνται του ορίου τα υπό στοιχεία τμήματα 1) α-β-γ-δ ιδιοκτησίας Αντώνιου Γεωργ. Μπαρόλα και 2) ε-ζ-η-θ ιδιοκτησίας Παναγιώτη Ιωαν. Μπαρόλα διότι εκκρεμούν Π.Δ.Α (Πρωτόκολλα Διοικητικής Αποβολής - Δασική έκταση).

την οριοθέτηση του οικισμού "Μουρτερή"

4971 /ΕΠΑ
23-6-88
Ο ΠΡΟΪΣΤΑΜΕΝΟΣ Τ.Π. ΣΠΕ

ΔΗΜΟΣ ΚΥΜΗΣ - ΑΛΙΒΕΡΙΟΥ
ΥΠΗΡΕΣΙΑ ΔΟΜΗΣΗΣ
ΑΚΡΙΒΕΣ ΑΝΤΙΓΡΑΦΟ
Ο Προϊστάμενος της Υπηρεσίας
α/α
Τριανταφυλλιά Καραβά
Πολιτικός Μηχανικός Π.Ε.
με βαθμό Β'

607
22-8-88

ΟΡΙΟΘΕΤΗΣΗ ΟΙΚΙΣΜΟΥ		Αριθμος σχεδιου: Π-1.1
		Κλ. 1:5.000
Συνταξη: Μ. ΑΣΗΜΙΔΗΣ	Ελεγχος:	Ημερ.



Υπουργειο Χωροταξιας Οικισμου και Περιβ...

Αριθμ. απόφ. 461 (3)

Κήρυξη αναγκαστικής απαλλοτρίωσης ακίνητης περιουσίας για την ικανοποίηση αναγκών κοινής ωφέλειας για ΧΥΤΥ, θέση Λίβα Τ.Κ. Γυρίου (άρθ.212-π1).

ΤΟ ΔΗΜΟΤΙΚΟ ΣΥΜΒΟΥΛΙΟ ΔΗΜΟΥ ΖΑΚΥΝΘΟΥ

Αφού έλαβε υπόψη:

• την υπ' αριθμ. 2/51773/0026/01 (ΦΕΚ 1233/01 τ.Β΄) απόφαση του Υπουργού Οικονομίας και Οικονομικών,

• το κτηματολογικό διάγραμμα, τον κτηματολογικό πίνακα και τη μελέτη για την απαλλοτριωτέα έκταση,

• το Ν. 1650/1986 (ΦΕΚ 160 Α΄),

• το Ν. 2882/2001 «Κώδικας αναγκαστικών απαλλοτριώσεων ακινήτων», όπως ισχύει,

• το Ν. 3010/2002 (ΦΕΚ 91 Α΄),

• την παρ. 4 του άρθρου 212 του Ν. 3463/2006,

• την παρ. 3 του άρθρου 124 του Ν. 4070/2012,

• την υπ' αριθμ. 69269/5387/25.10.1990 (ΦΕΚ 678 Β΄) κοινή υπουργική απόφαση,

• την υπ' αριθμ. Η.Π. 15393/2332/5.8.2002 (ΦΕΚ 1022 Β΄) κοινή υπουργική απόφαση,

• την δημοσίευση της υπ' αριθμ. πρωτ. 32853/05.08.2013 ανακοίνωσης του Δήμου στην ημερήσια τοπική εφημερίδα «Ημέρα τση Ζάκυνθος»,

• τα σχετικά αποδεικτικά τοιχοκόλλησης,

• την υπ' αριθμ. 67/2013 απόφαση της Επιτροπής Ποιότητας και Ζωής του Δήμου,

• την υπ' αριθμ. 408/2013 του Δ.Σ. του Δήμου,

• τις διατάξεις του άρθρου 65 του Ν. 3852/2010,

και μετά από διαλογική συζήτηση, αφού ακολούθησε ψηφοφορία, αποφασίζει:

1. Αποδέχεται την εισήγηση της Επιτροπής Ποιότητας και Ζωής, όπως αυτή παρατίθεται στην υπ' αριθμ. 67/2013 απόφασή της, για κήρυξη ως απαλλοτριωτέας της περιοχής Λίβα της Τ.Κ. Γυρίου.

2. Κηρύσσει απαλλοτριωτέα, έκταση συνολικής επιφάνειας 86.653,91 τ.μ. στην περιοχή Λίβα της Τοπικής Κοινότητας Γυρίου, της Δημοτικής Ενότητας Αρτεμισίων, η οποία οριοθετείται - όπως απεικονίζεται και στο σχετικό κτηματολογικό διάγραμμα - ως εξής:

Τμήμα 1: Δυτικά με ιδιοκτησία Διονυσίου Βούτου, Ανατολικά με ιδιοκτησία Γιακουμέλου Παναγιώτη του Ιωάννη και Βόρεια με ιδιοκτησία Λούτα Γεωργίας του Σπυρίδωνος και Νότια με ιδιοκτησία Διονυσίου Βούτου και με δημοτική οδό.

Τμήμα 2: Βόρεια, Δυτικά και Νότια με δημοτική οδό και Ανατολικά με ιδιοκτησία κληρονόμων Γεωργίου Ξένου ή Γεωργάκου.

Ο σκοπός της απαλλοτρίωσης αφορά στην κατασκευή και λειτουργία Μονάδας Επεξεργασίας Απορριμμάτων (ΜΕΑ) και Χώρου Υγειονομικής Ταφής Υπολειμμάτων (ΧΥΤΥ), για την εξυπηρέτηση της Νήσου Ζακύνθου και περιλαμβάνει Μηχανική Διαλογή των απορριμμάτων, αερόβια επεξεργασία του οργανικού κλάσματος (με παράλληλη ανάκτηση ανακυκλώσιμων υλικών και παραγωγή κομπόστ) και υγειονομική ταφή των υπολειμμάτων σύμφωνα με τους όρους και περιορισμούς που τίθενται στην αριθμ. πρωτ.: 11715/8684 από 12/11/2012 απόφαση - Έγκρισης Περιβαλλοντικών Όρων του έργου «Μονάδα Επεξεργασίας Απορριμμάτων (ΜΕΑ) και Χώρος Υγειονομικής Ταφής Υπολειμμάτων (Χ.Υ.Τ.Υ.) και οδού πρόσβασης στις εγκαταστάσεις στο Νομό Ζακύνθου» - του Γενικού Γραμματέα Αποκεντρωμένης Διοίκησης Πελ/σου, Δυτικής Ελλάδας και Ιονίου, Εμμανουήλ Αγγελάκα.

3. Προβλέπει αποζημίωση για τους κάτωθι ιδιοκτήτες της απαλλοτριωτέας έκτασης, οι οποίοι ορίζονται στον κτηματολογικό πίνακα:

- Γιακουμέλος Παναγιώτης του Ιωάννη με ιδιοκτησία η οποία περιγράφεται με τα στοιχεία:

(1Α,1Β, Ξ, 1Κ, 16, 17, 18, 19, 20, 21, 22, 1Α) και έχει εμβαδό 51.175,43 τμ.

- Γιακουμέλος Παναγιώτης του Ιωάννη με ιδιοκτησία η οποία περιγράφεται με τα στοιχεία: (40, 41, 42, 43, 44, 45, 46, 47, 48, 49, 50, 40) και έχει εμβαδό 8.506,90 τ.μ.

- Λούτα Γεωργία του Σπυρίδωνος με ιδιοκτησία η οποία περιγράφεται με τα στοιχεία (9, 34,35,36,37,38,39, 16, 15, 14, 13, 12, 11, 10, 9) και έχει εμβαδό 22.113,33 τ.μ.

Αμφισβητούμενη έκταση η οποία περιγράφεται με τα στοιχεία: (1Κ, Ξ, 9, 10, 11, 12, 13, 14, 15, 16, 1Κ) και έχει εμβαδό 4.858,25 τ.μ.

Η αποζημίωση θα βαρύνει τον προϋπολογισμό του Δήμου Ζακύνθου.

4. Η παρούσα απόφαση να αποσταλεί για δημοσίευση εντός αποκλειστικής προθεσμίας δέκα (10) ημερών από την έκδοση της σε μία ημερήσια εφημερίδα του νομού και να κοινοποιηθεί στους προς απαλλοτρίωση ιδιοκτήτες.

Η απόφαση αυτή να δημοσιευθεί στην Εφημερίδα της Κυβερνήσεως.

Ο Πρόεδρος του Δημοτικού Συμβουλίου

ΓΕΩΡΓΙΟΣ ΑΡΜΕΝΗΣ



ΕΘΝΙΚΟ ΤΥΠΟΓΡΑΦΕΙΟ

Την ευθύνη για την εκτύπωση, διαχείριση και κυκλοφορία των φύλλων της Εφημερίδας της Κυβερνήσεως, (ΦΕΚ) στην έντυπη και ηλεκτρονική έκδοση, **έχει το Εθνικό Τυπογραφείο** το οποίο αποτελεί δημόσια υπηρεσία η οποία υπάγεται στο Υπουργείο Εσωτερικών και Διοικητικής Ανασυγκρότησης. Το Εθνικό Τυπογραφείο έχει επίσης την ευθύνη για την κάλυψη των εκτυπωτικών αναγκών του Δημοσίου. (Ν. 3469/2006, Α΄ 131).

ΥΠΗΡΕΣΙΕΣ ΠΟΥ ΠΑΡΕΧΕΙ ΤΟ ΕΘΝΙΚΟ ΤΥΠΟΓΡΑΦΕΙΟ

1. ΦΥΛΛΟ ΤΗΣ ΕΦΗΜΕΡΙΔΑΣ ΤΗΣ ΚΥΒΕΡΝΗΣΕΩΣ (ΦΕΚ)

Η ηλεκτρονική μορφή των ΦΕΚ διατίθεται δωρεάν από την ιστοσελίδα www.et.gr. Για τα ΦΕΚ που δεν έχουν ψηφιοποιηθεί και καταχωρισθεί στην πιο πάνω ιστοσελίδα δίνεται η δυνατότητα δωρεάν αποστολής με ηλεκτρονικό ταχυδρομείο, μετά από αίτηση που υποβάλλεται ηλεκτρονικά με τη συμπλήρωση ειδικής φόρμας.

Η έντυπη μορφή των ΦΕΚ διατίθεται για μεμονωμένα φύλλα με το ανάλογο κόστος από το τμήμα Πωλήσεων απευθείας ή με ταχυδρομική αποστολή μέσω αίτησης παραγγελίας στα ΚΕΠ, ενώ για ετήσια συνδρομή από το τμήμα Συνδρομητών. Το κόστος για ασπρόμαυρο ΦΕΚ από 1 έως 16 σελίδες είναι 1€, προσαυξανόμενο κατά 0,20€ για κάθε επιπλέον οκτασέλιδο ή μέρος αυτού. Το κόστος για έγχρωμο ΦΕΚ είναι 1,50€ από 1 έως 16 σελίδες, προσαυξανόμενο κατά 0,30€ για κάθε επιπλέον οκτασέλιδο ή μέρος αυτού.

Τρόπος αποστολής κειμένων προς δημοσίευση

- Τα κείμενα για δημοσίευση στο ΦΕΚ, από όλες τις δημόσιες υπηρεσίες και τους φορείς του δημόσιου τομέα, **αποστέλλονται στην διεύθυνση** **webmaster.et@et.gr** με χρήση προηγμένης ψηφιακής υπογραφής και χρονοσήμανσης.
- Οι περιλήψεις Διακηρύξεων Δημοσίων Συμβάσεων, αποστέλλονται στην ηλεκτρονική διεύθυνση dds@et.gr με τη χρήση **απλού** ηλεκτρονικού ταχυδρομείου.
- Κατ' εξαίρεση, πολίτες οι οποίοι δεν έχουν αποκτήσει προηγμένη ηλεκτρονική υπογραφή, μπορούν να αποστέλλουν ταχυδρομικά ή να καταθέτουν με εκπρόσωπό τους κείμενα προς δημοσίευση αποτυπωμένα σε χαρτί, στο Τμήμα Παραλαβής Δημοσιευτέας Ύλης.

Πληροφορίες σχετικά με την αποστολή/κατάθεση εγγράφων προς δημοσίευση, την πώληση των τευχών και τους ισχύοντες τιμοκαταλόγους για όλες τις υπηρεσίες θα βρείτε στην ιστοσελίδα μας και στη διαδρομή Εξυπηρέτηση κοινού - τμήμα πωλήσεων ή συνδρομητών. Επίσης στην ιστοσελίδα μπορείτε να αναζητήσετε πληροφορίες σχετικά με την πορεία δημοσίευσης των εγγράφων, εφόσον γνωρίζετε τον Κωδικό Αριθμό Δημοσιεύματος (ΚΑΔ). Τον ΚΑΔ εκδίδει το Εθνικό Τυπογραφείο για όλα τα κείμενα που πληρούν τις προϋποθέσεις δημοσίευσης.

2. ΚΑΛΥΨΗ ΕΚΤΥΠΩΤΙΚΩΝ ΑΝΑΓΚΩΝ του Δημοσίου και των φορέων του

Το Εθνικό Τυπογραφείο μετά από αίτημα φορέα του Δημοσίου αναλαμβάνει να σχεδιάσει και να εκτυπώσει κάρτες, βιβλία, αφίσες, μπλοκ, μηχανογραφικά έντυπα, φακέλους, φακέλους αλληλογραφίας, κ.ά. Επίσης σχεδιάζει και κατασκευάζει σφραγίδες.

ΕΠΙΚΟΙΝΩΝΙΑ ΜΕ ΤΟ ΕΘΝΙΚΟ ΤΥΠΟΓΡΑΦΕΙΟ

Ταχυδρομική Διεύθυνση: Καποδιστρίου 34, τ.κ. 10432, Αθήνα

ΤΗΛΕΦΩΝΙΚΟ ΚΕΝΤΡΟ: 210 5279000 - fax: 210 5279054

ΤΜΗΜΑΤΑ ΕΞΥΠΗΡΕΤΗΣΗΣ ΚΟΙΝΟΥ

Πωλήσεων: (Ισόγειο, τηλ. 210 5279178 - 180)

Συνδρομητών: (Ημιόροφος, τηλ. 210 5279136)

Πληροφοριών: (Ισόγειο, Γρ. 3 και τηλεφ. κέντρο 210 5279000)

Παραλαβής Δημ. Ύλης: (Ισόγειο, τηλ. 210 5279167, 210 5279139)

Ωράριο για το κοινό: Δευτέρα ως Παρασκευή: 8:00 - 13:30

Ιστοσελίδα: **www.et.gr**

Πληροφορίες σχετικά με την λειτουργία της ιστοσελίδας: **helpdesk.et@et.gr**

Αποστολή ψηφιακά υπογεγραμμένων εγγράφων προς δημοσίευση στο ΦΕΚ: **webmaster.et@et.gr**

Πληροφορίες για γενικό πρωτόκολλο και αλληλογραφία: **grammateia@et.gr**

